



PLAN 3

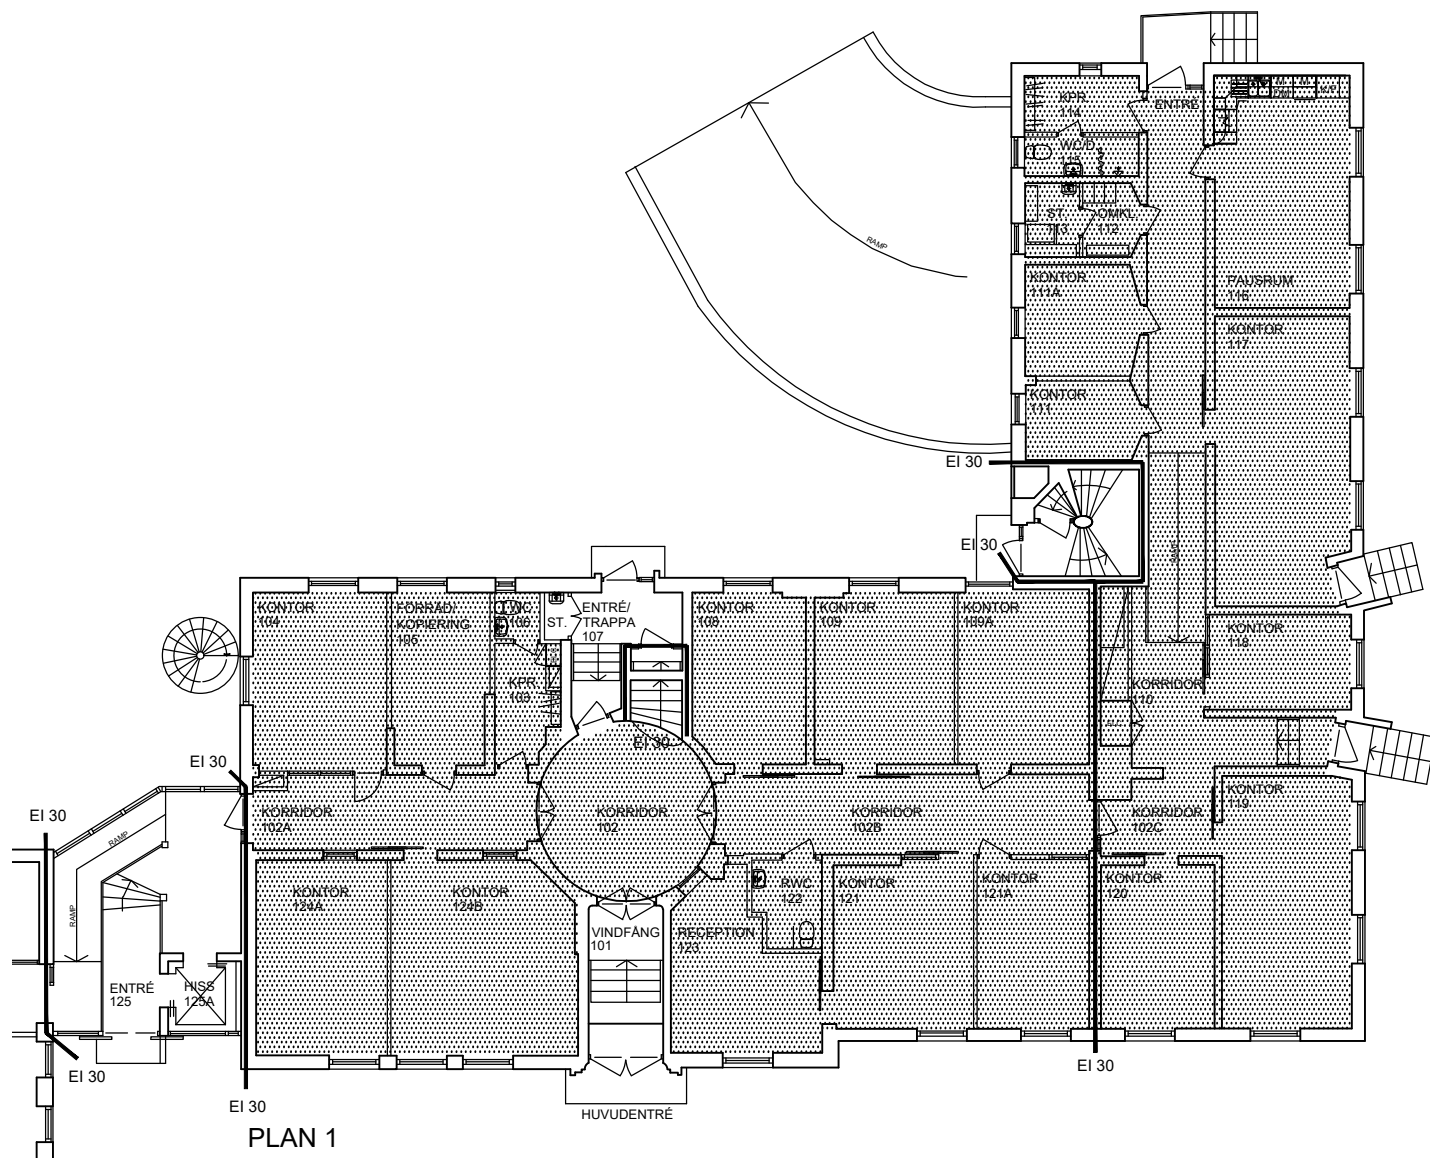

PLAN 1

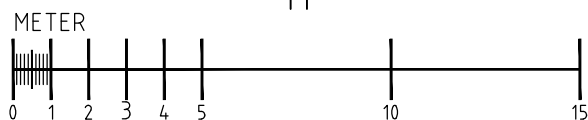

KONTRAKTSYTA:


~419+173=592 m<sup>2</sup>

UPPVÄRMD YTA

BET	ANT	ÄNDRINGEN AVSER	SIGN	DATUM
-----	-----	-----------------	------	-------

## 12. BREDÅKRA

### BREDÅKRA 13:5

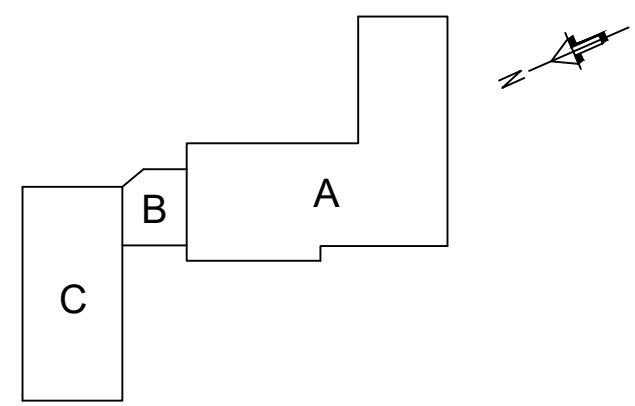

ORIENTERINGSPLAN

ABRI  
Fridhemsvägen 15  
372 38 Ronneby  
  
Tel: 0457-618700  
E-post: info@abri.se  
Hemsida: www.abri.se



UPPDRAG NR	RITAD AV VB	HANDLÄGGARE
------------	----------------	-------------

DATUM 2024-01-24	ANSVARIG
---------------------	----------

OBJEKTSYTA 01201-007

## KONTRAKTSRITNING

SKALA A3= 1:200	NUMMER A36-207-1201	BET
--------------------	------------------------	-----