




PLANBESTÄMMELSER

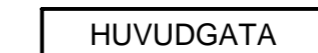

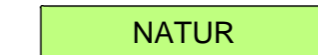
Följande gäller inom områden med nedanstående beteckningar. Endast angiven användning och utformning är tillåten. Bestämmelser utan beteckning gäller inom hela området.

GRÄNSER


-  Detaljplanegräns
-  Användningsgräns
-  Egenskapsgräns

ANVÄNDNING AV MARK OCH VATTEN

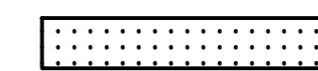

Allmänna platser

-  HUVUDGATA Trafik mellan områden
-  LOKALGATA Lokaltrafik
-  NATUR Naturområde

Kvartersmark

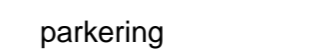
-  CHKR Centrum, Handel, Kontor, Kultur och fritid

BEGRÄNSNINGAR AV MARKENS BEBYGGANDE

-  Byggnad får inte uppföras
-  Marken ska vara tillgänglig för allmännyttiga underjordiska ledningar

MARKENS ANORDNANDE

Mark och vegetation

-  parkering Parkering, anordningar för kundvagnar får finnas

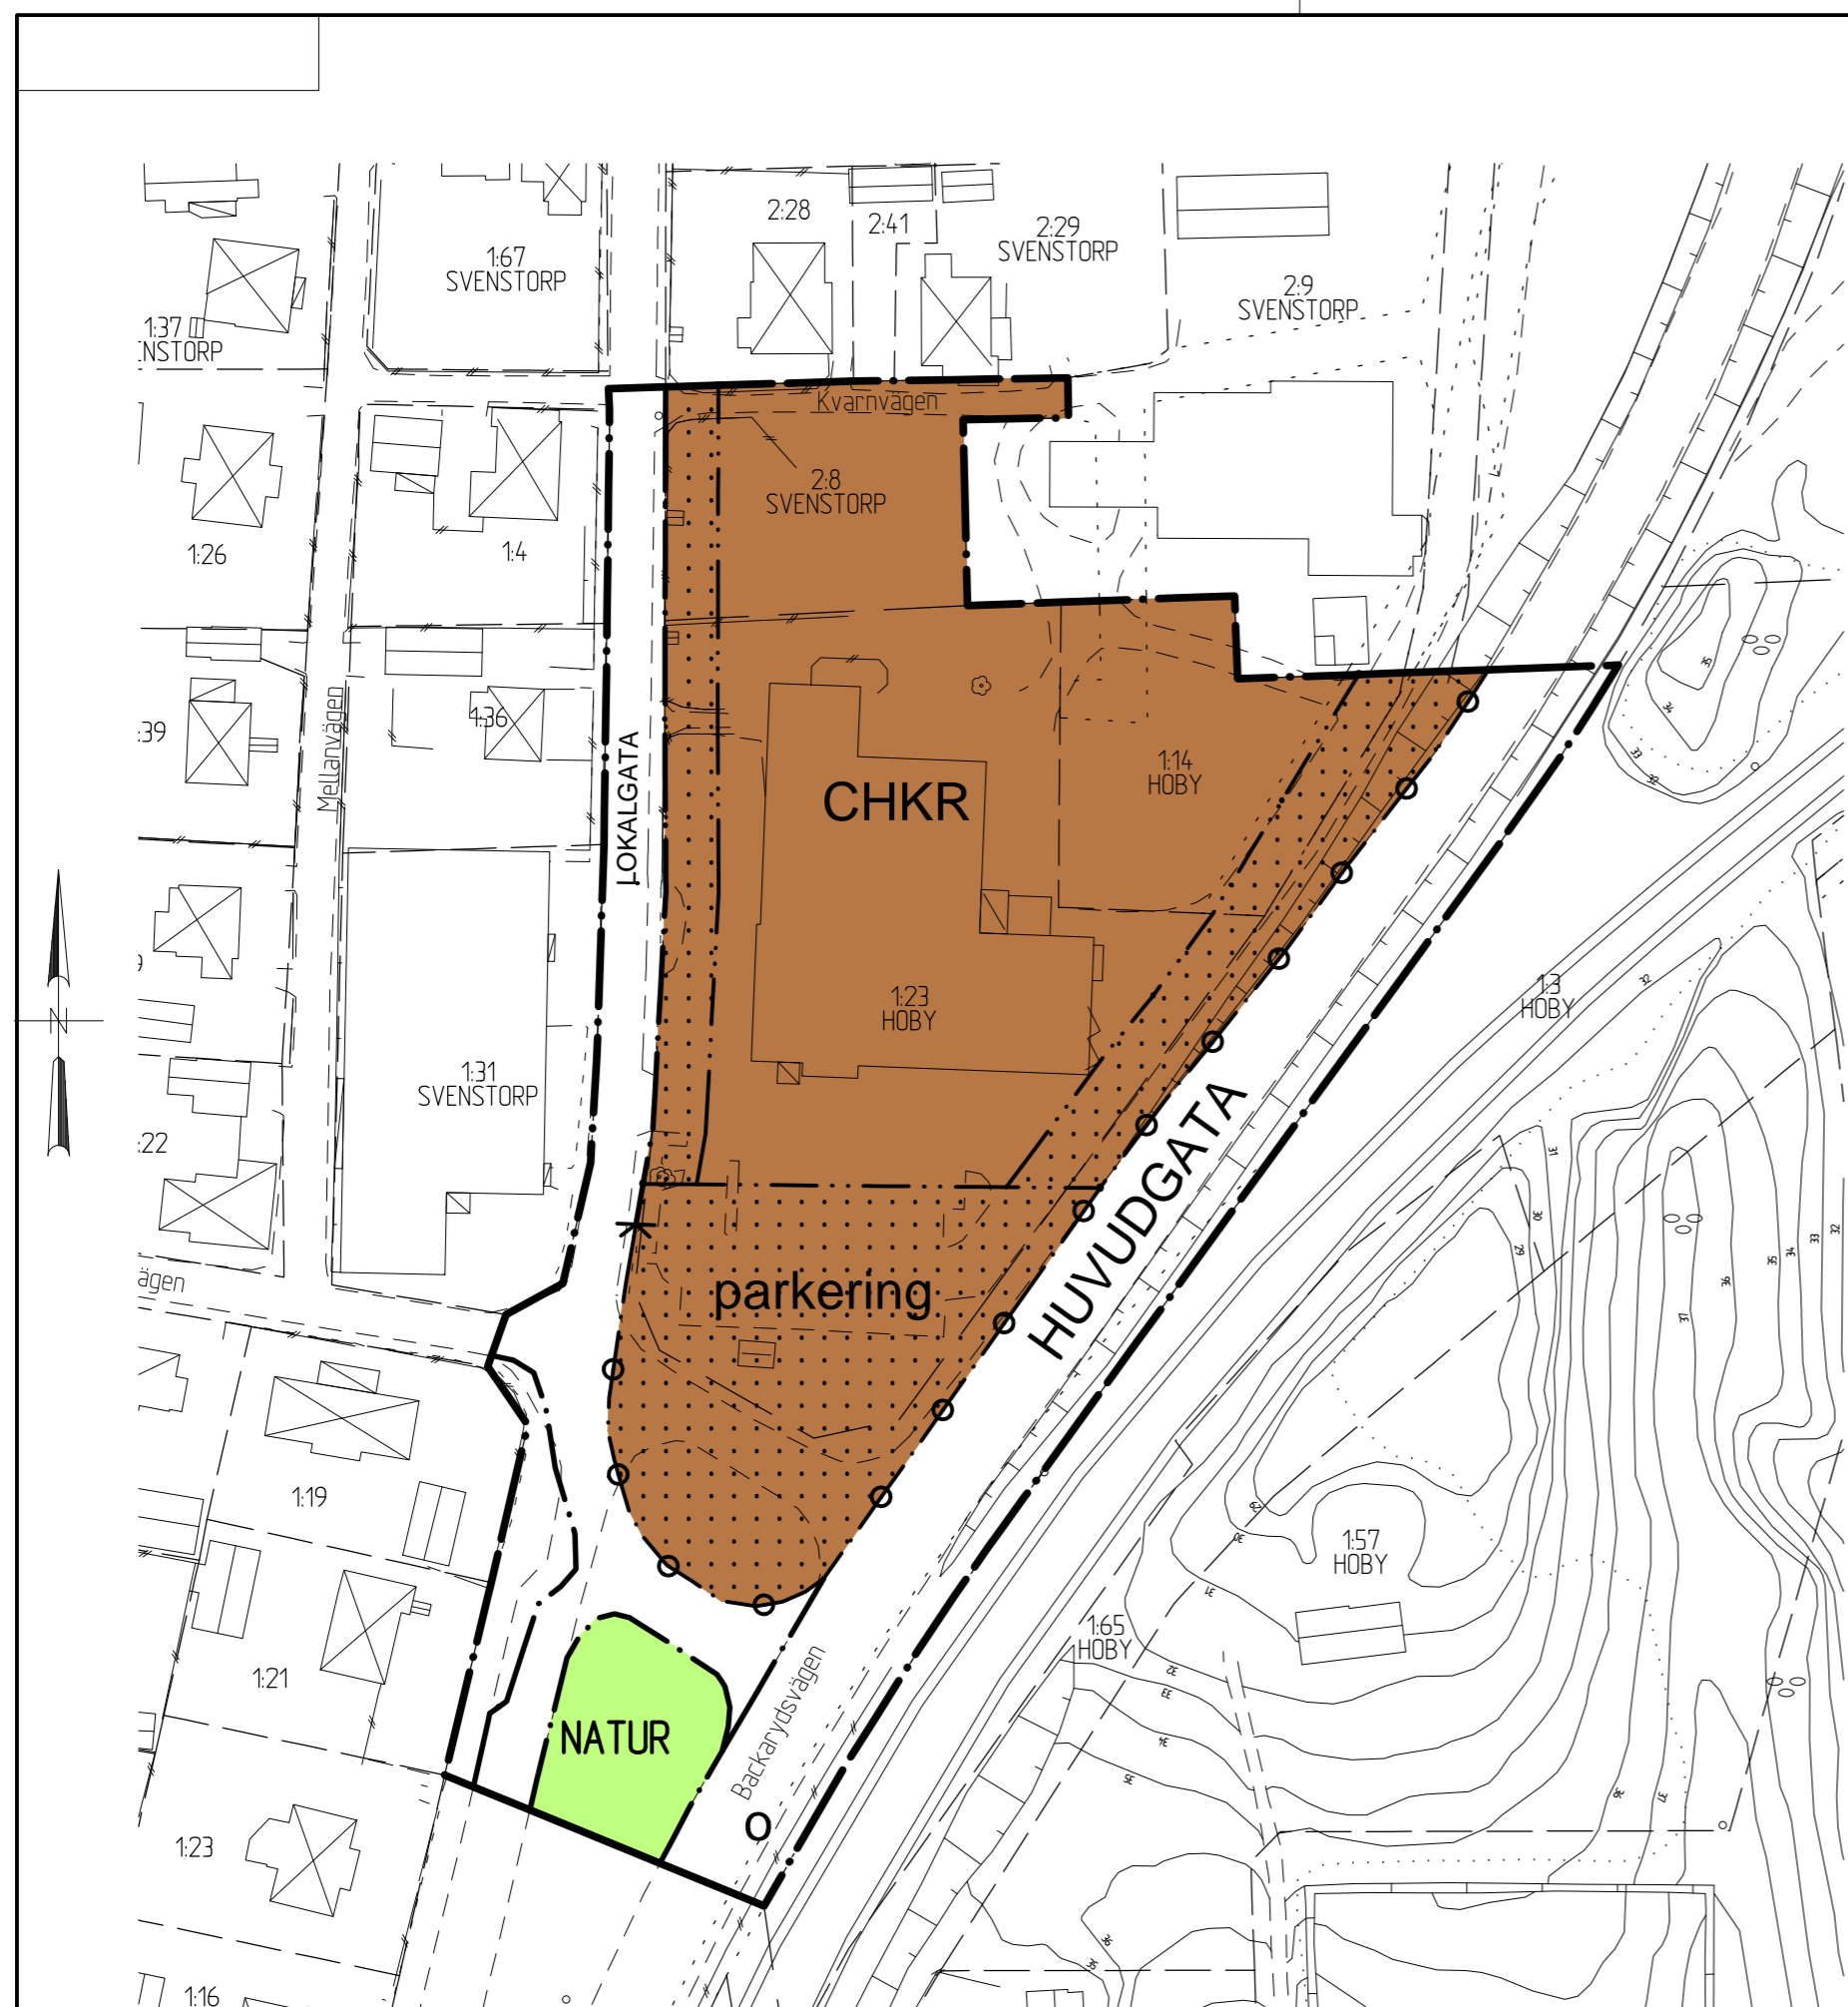
ADMINISTRATIVA BESTÄMMELSER

Genomförandetid

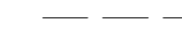


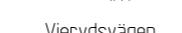
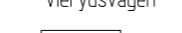
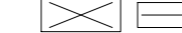


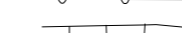

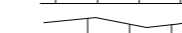
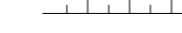
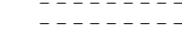
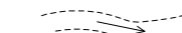




Genomförandetiden är 5 år från den dag planen vinner laga kraft

Huvudmannaskap

Kommunen är huvudman för allmän plats



GRUNDKARTANS BETECKNINGAR

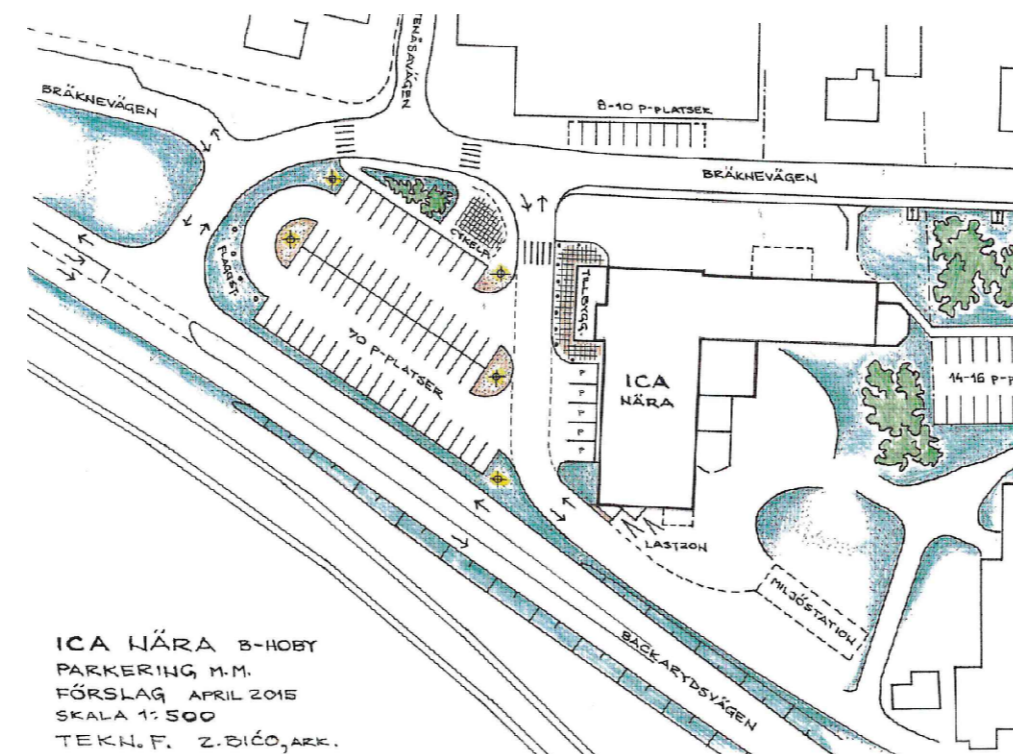
-  Fastighetsgräns
-  Kvartersgräns
-  Fastighetsbeteckning
-  Gatunamn
-  1:11
-  Vierysvägen
-  Byggnader
-  Skärel
-  Häck
-  Stenmur
-  Stödmur
-  Stänt
-  Väg
-  Valfördrag
-  Stenblock
-  Nivåkurvor
-  0:00
-  Avvägd höjd

Grundkartan upprättad genom fotogrametisk kartering år 2005, flyghöjd 1000 m
Reviderad 2016 av Metria AB
Koordinatsystem i plan Sweref 99 15 00, höjdsystem RH 2000

Plankarta




Översigtskarta



ICA NÄRA B-HOBY
PARKERING M.M.
FÖRSLAG APRIL 2015
SKALA 1:500
TEKN. F. Z. BILCO, ARK.

Illustrationskarta

Till planen hör: Behovsbedömning Planbeskrivning Fastighetsförteckning		Samrådshandling	
Detaljplan för Hoby 1:23		Beslutsdatum	Instans
		Godkännande	BN
		Antagande	BN
Upprättad 2017-05-08	Reviderad 20	Laga kraft	
Karin Svensson Planarkitekt	Helena Revelj Stadsarkitekt		
Skala 1:1000		