
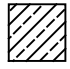
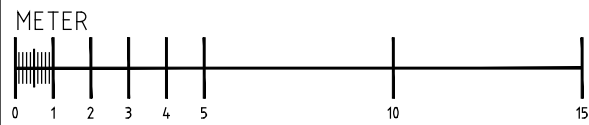
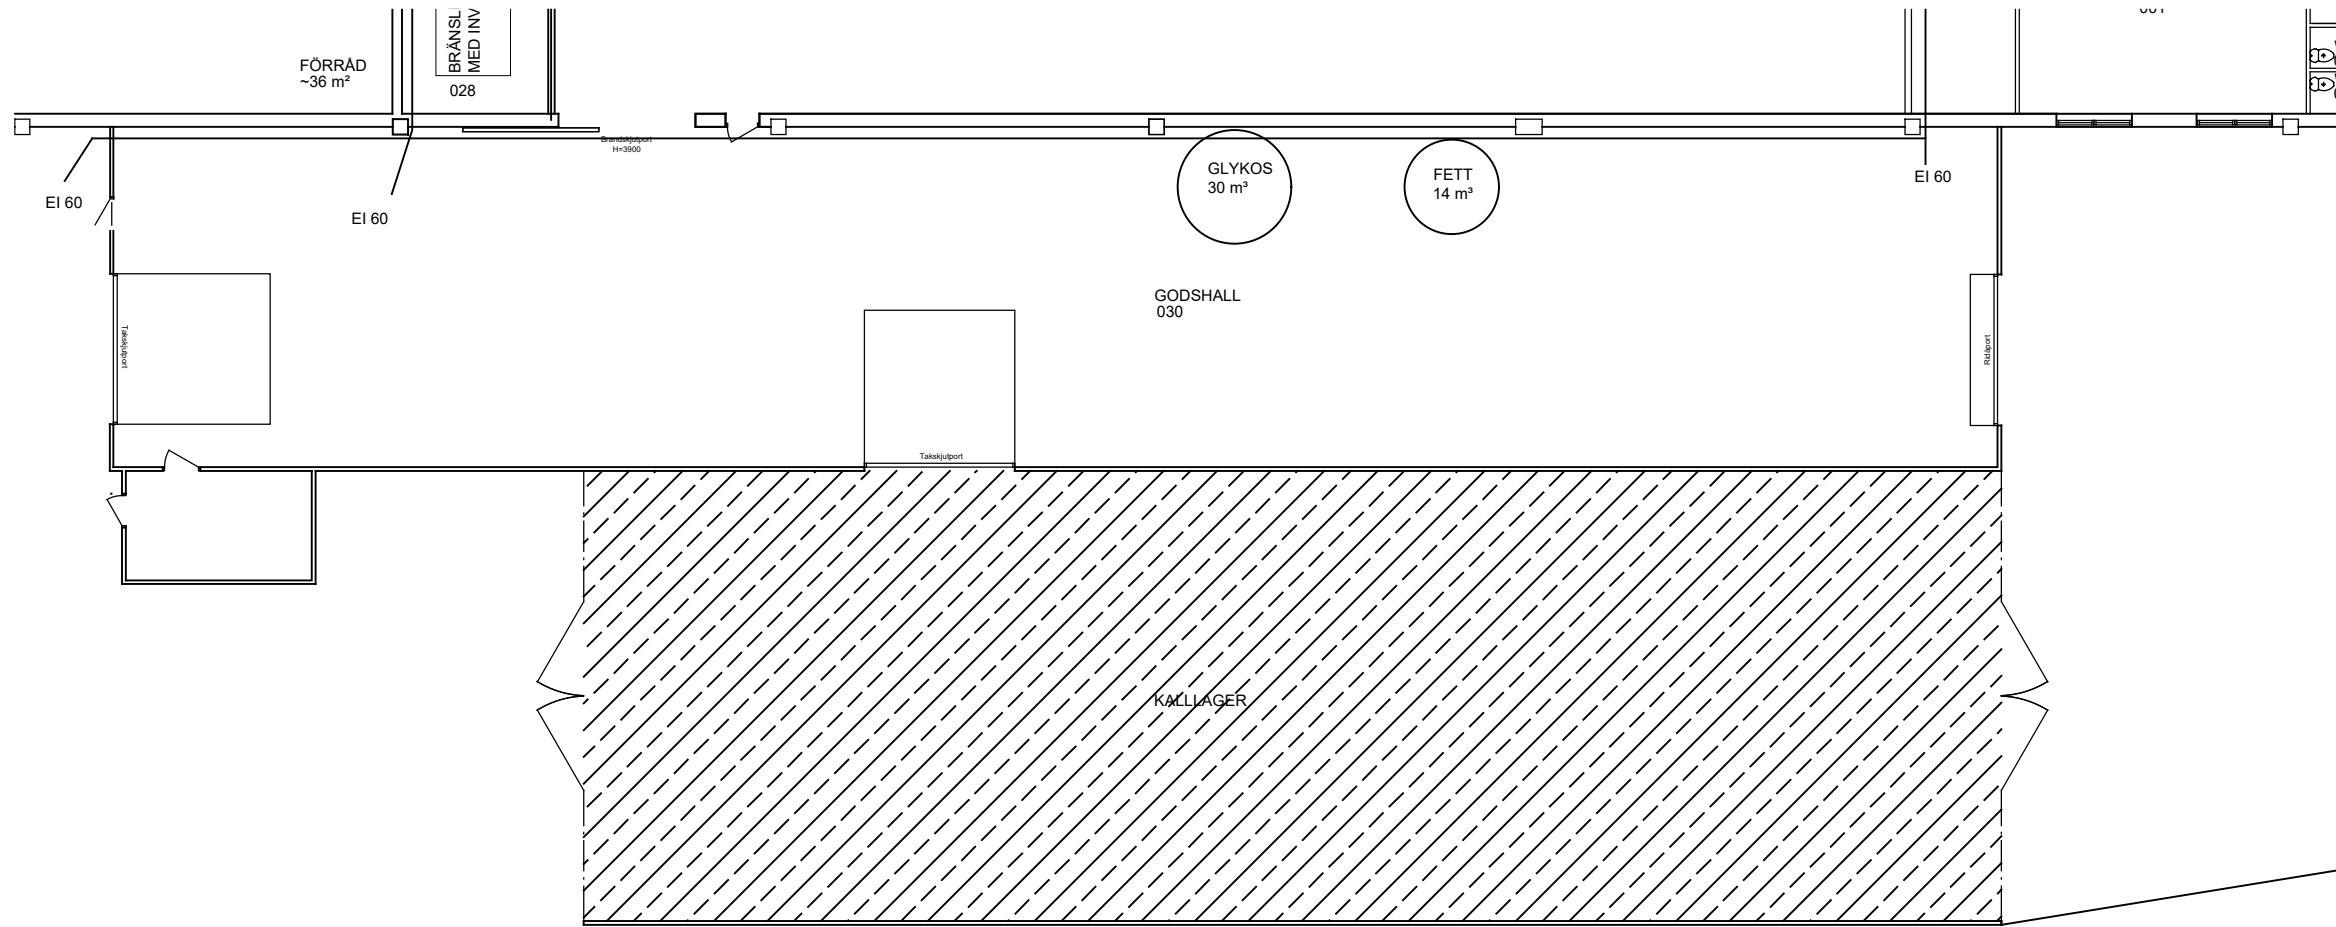


KONTRAKTSYTA:

 ~446 m<sup>2</sup>

 KALLYTA

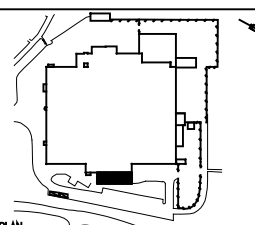

BET	ANT	ÄNDRINGEN AVSER	SKID	DATUM
<b>8. SVENSTORP</b> SVENSTORP 15:6				
				
ORIENTERINGSPLAN				
ABRI Fridhemsvägen 15 372 38 Ronneby Tel: 0457-618700 E-post: info@abri.se Hemsida: www.abri.se				
UPPDRAG NR 811		RITAD AV VB		HANDLAGARE
DATUM 2017-03-27		ANSVARIG		
OBJEKT NUMMER: 00811-027				
KONTRAKTSRITNING				
SKALA A1=1:100 A3=1:200	NUMMER A36:227-811		BET	