

FÖRESKRIFTER


MATERIALMÖTEN I FASAD SE FIG. 5,
A-49-6-001.

KULÖRER

- TEGEL - XXXX
- PUTS - VIT, NCS S XXXX-X, STRUKTUR
- FÄRGAT GLAS - GRÅ, NCS S XXXX-X
- SKIVA - GRÅ, NCS S XXXX-X
- FÖNSTER - HÖGGLANSIG RAL XXXX
- PLÅTARBETEN - RAL XXXX
- TAKAVVATTNING - RAL XXXX
- TAKHUVAR - RAL XXXX




Fasad mot Sydost
SKALA 1 : 200

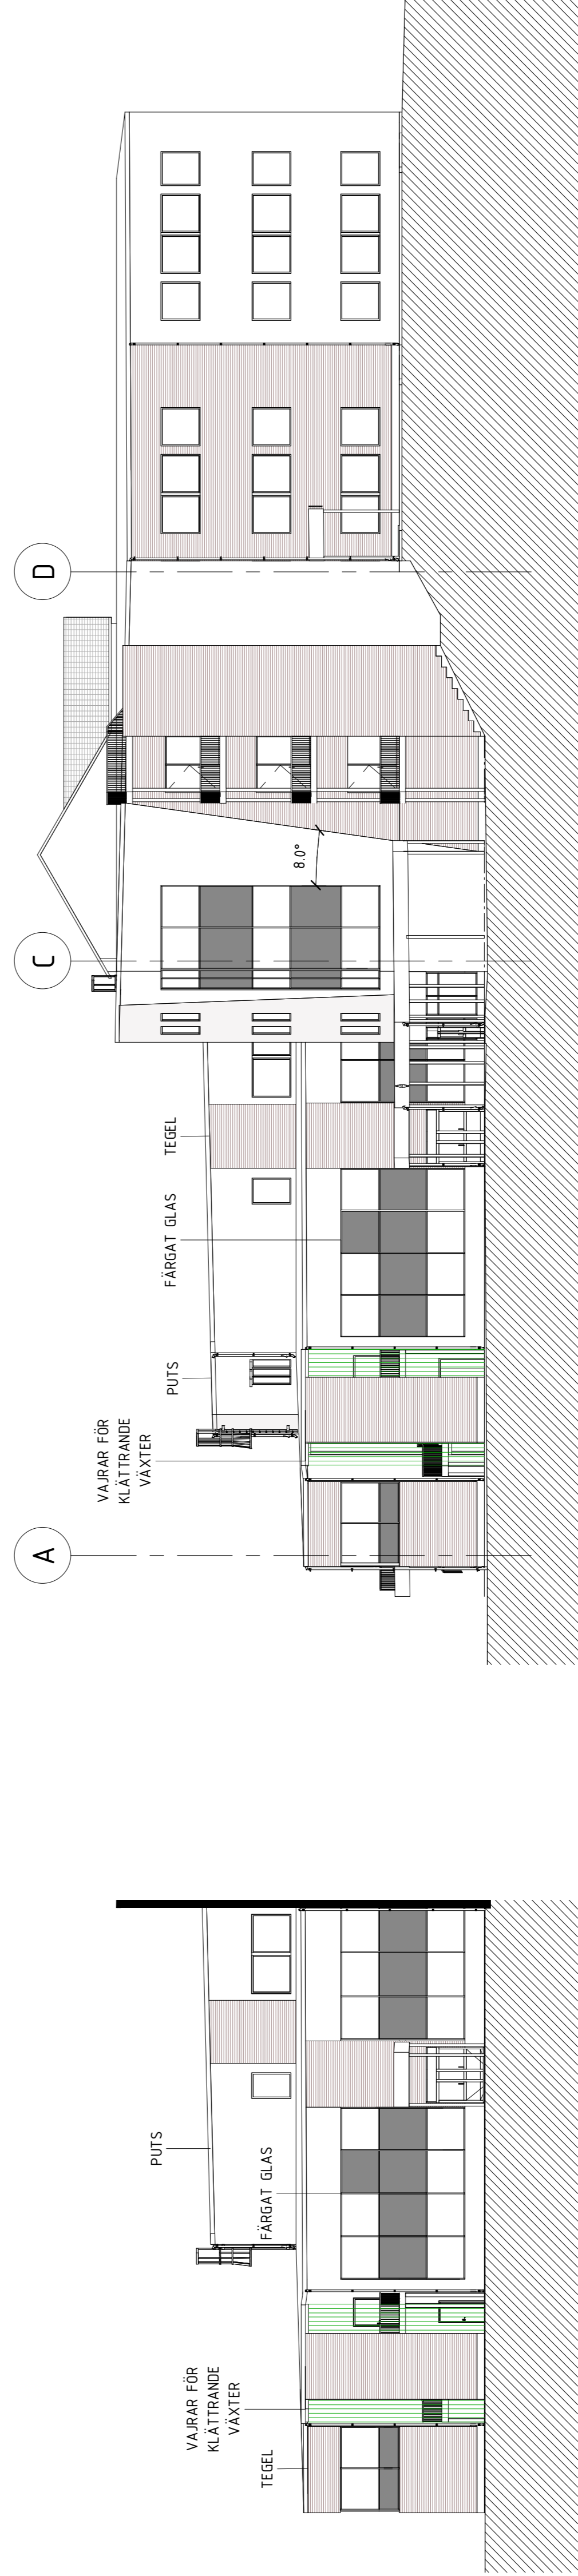

Delfasad mot NÖ, Bibl. Matsal
SKALA 1 : 200

Fasad mot Nordost
SKALA 1 : 200

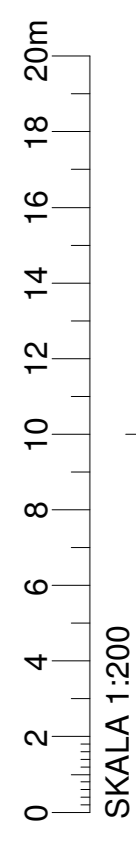

BET	ANT	ANDRINGSÄNSER	SKA	DATUM
-----	-----	---------------	-----	-------

GRH2 2021-01-15

KV HÖKEN, RONNEBY KOMMUN
SNÄCKEBACKSSKOLAN



PROJEKT BYGGGAREN

LEVERANS ÖR	PROJEKTANT	HANDLEDARE
5217009	O. HÅKANSSON	A. NERG
	ADRESS	TEL
	SKOGSÅS 8 81 15	070 817 05 39
DATUM	ANSVARIG	
	H. SVENSSON	
	OM-/TILLBYGGNAD	
	SKOLBYGGNAD	
	FASADER	
	SYDDOST, NORDOST	
SKALA (A1)	NUMMER	BET
1 : 200	A-40-3-102	

