


**FÖRESKRIFTER**

MATERIALMÖTEN I FASAD SE FIG. 5,  
A-49-6-001.


**KULÖRER**

- TEGEL - XXXX
- PUTS - VIT, NCS S XXXX-X, STRUKTUR
- FÄRGAT GLAS - GRÅ, NCS S XXXX-X
- SKIVA - GRÅ, NCS S XXXX-X
- FÖNSTER - HÖGGLANSIG RAL XXXX
- PLÅTARBETEN - RAL XXXX
- TAKAVVATTNING - RAL XXXX
- TAKHUVAR - RAL XXXX

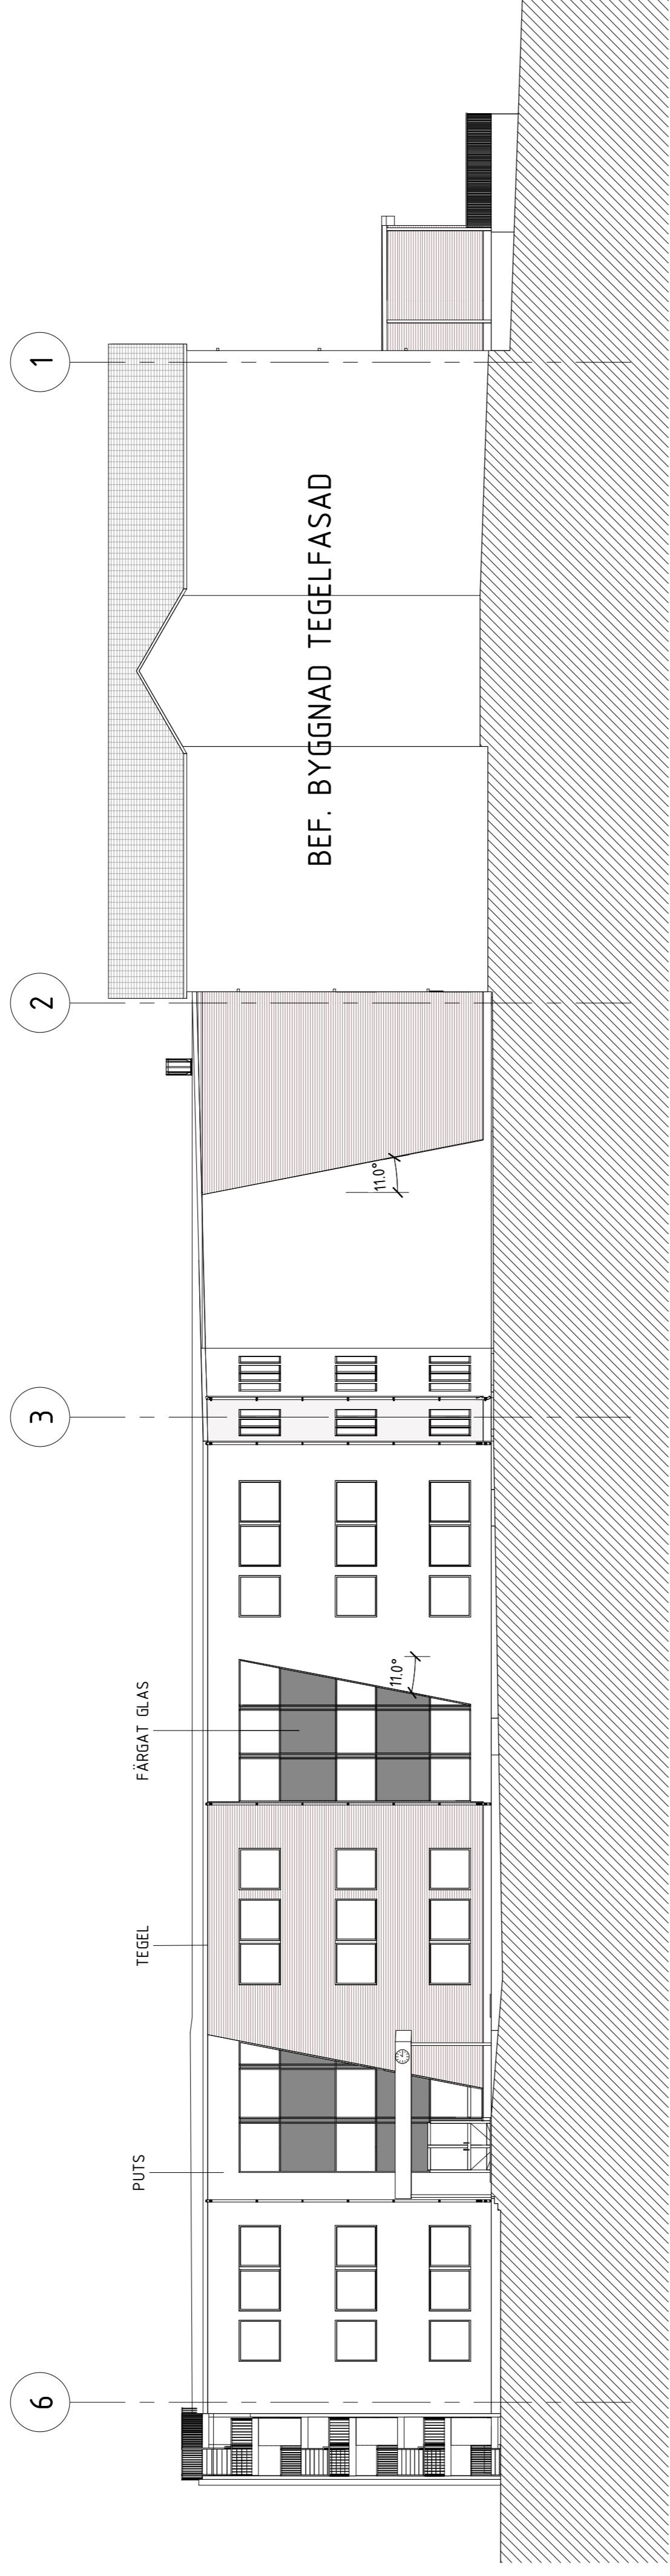


**Fasad mot Nordväst**

SKALA 1 : 200

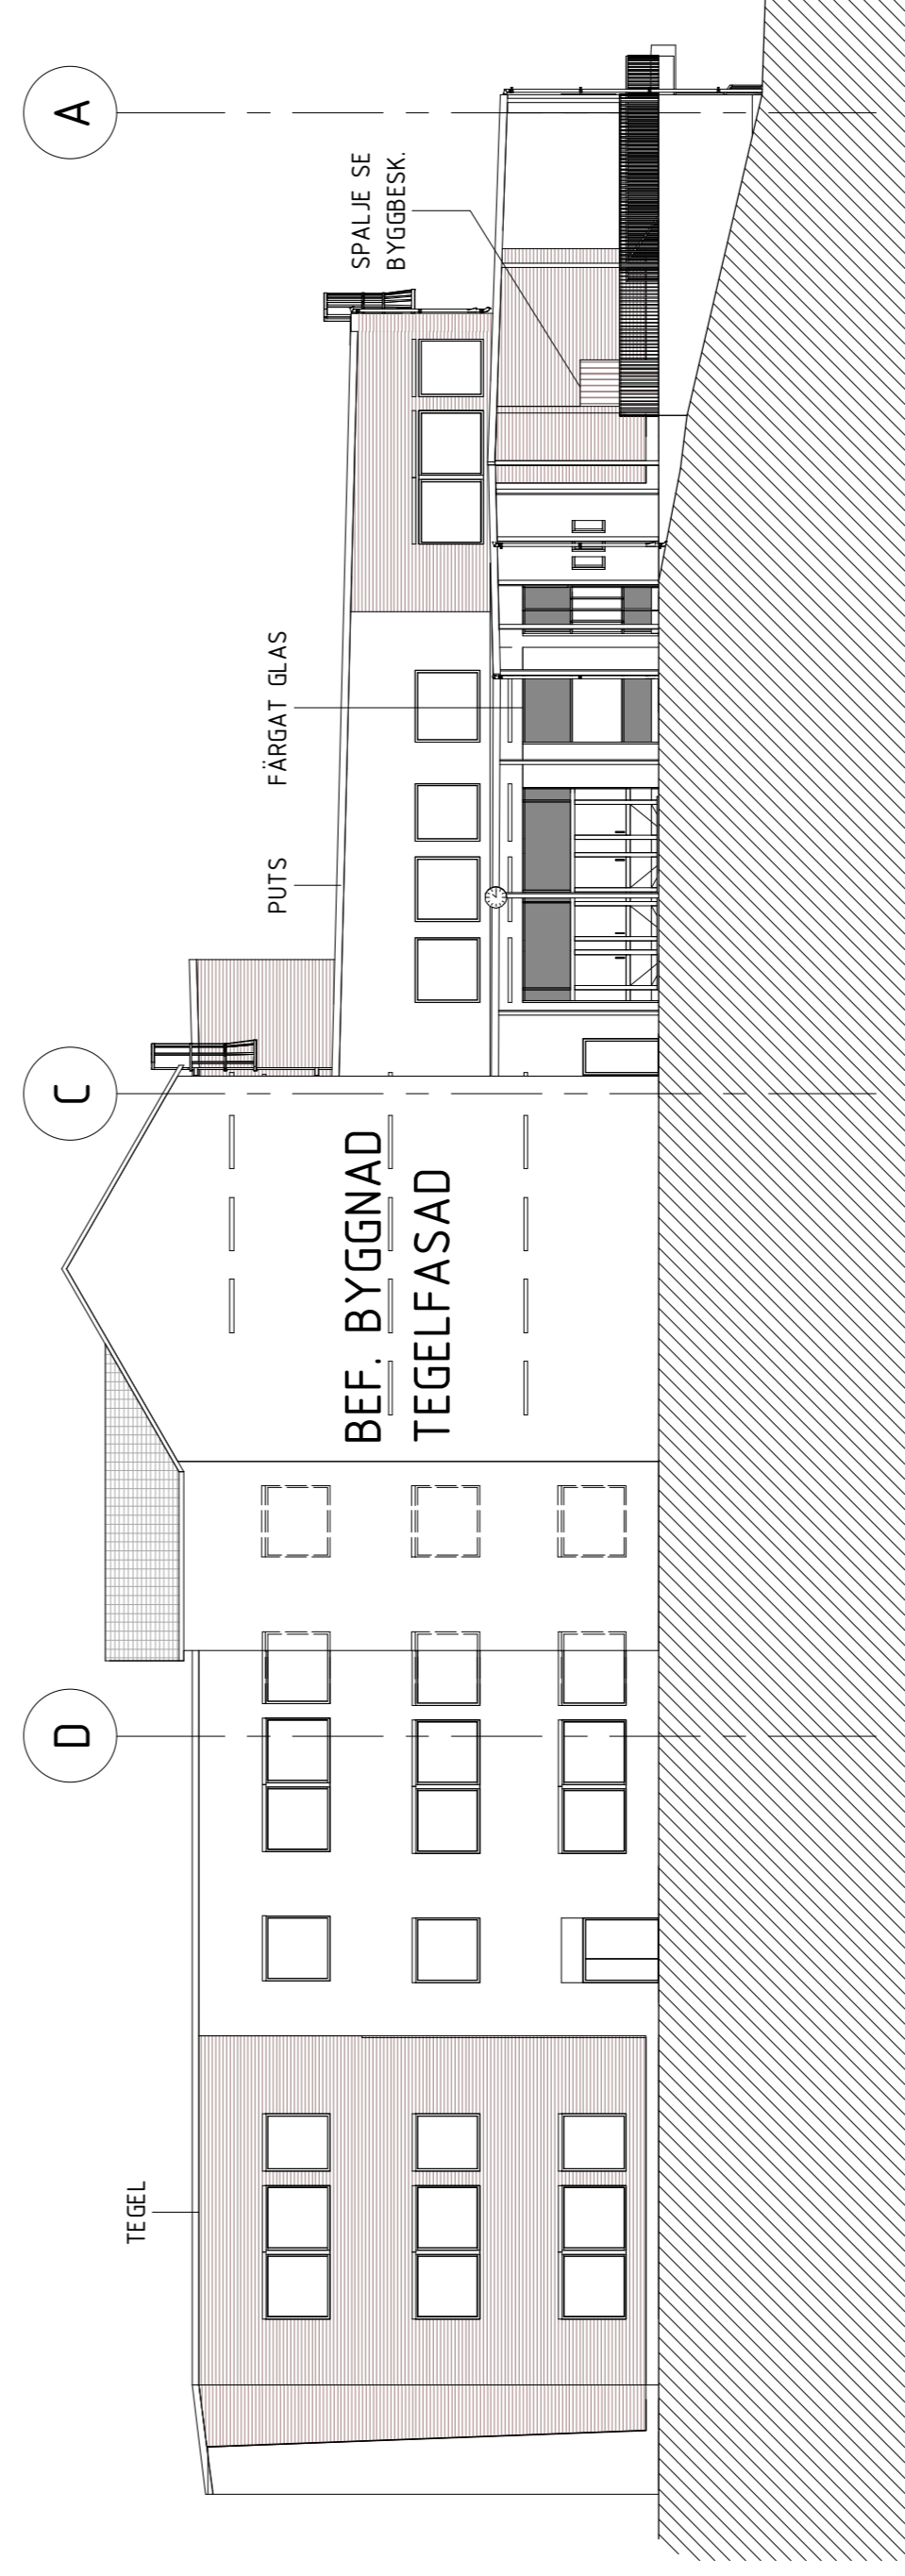

**Fasad mot Sydväst**

SKALA 1 : 200

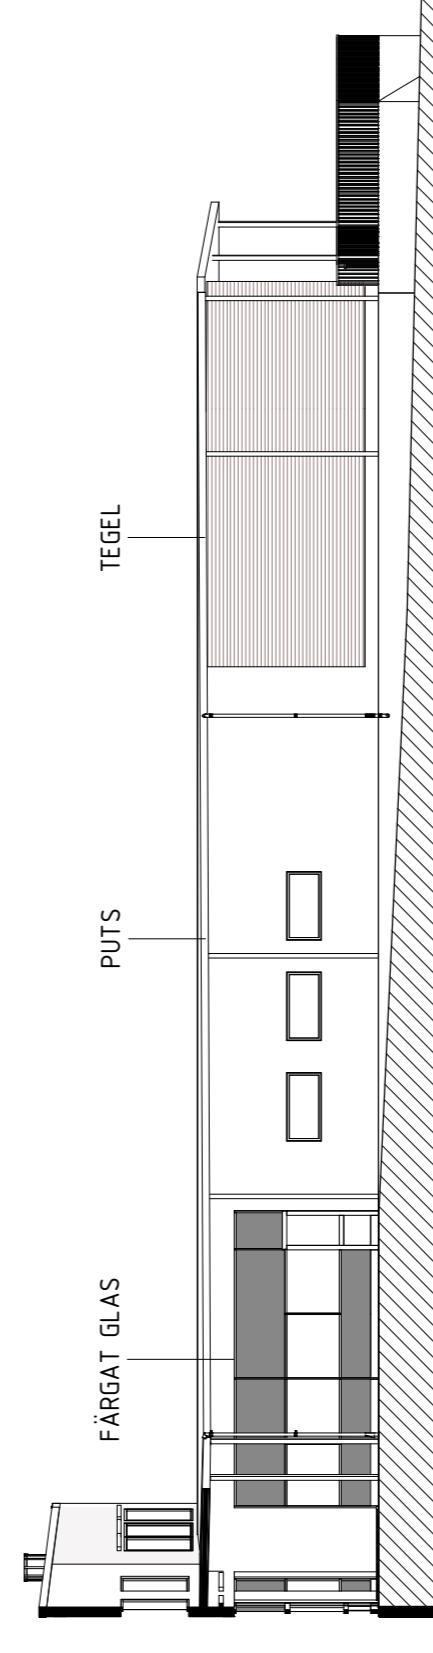

**Delfasad mot NV, Storkök**

SKALA 1 : 200



BET	ANT	ANDRINGSÄNSER	SR	DATUM
				GRH2 2021-01-15

**KV HÖKEN, RONNEBY KOMMUN**  
SNÄCKEBACKSSKOLAN



**PROJEKT BYGGGAREN**

PROJEKT NR 5217009	RITAD AV O.HÅKANSSON	HANDLEDARE A. NERG
DATUM	LAGDARE & 8119	TEL. 070 819 05 39
	H. SVENSSON	
	OM-/TILLBYGGNAD	
	SKOLBYGGNAD	
	FASADER	
	NORDVÄST, SYDVÄST	
SKALA (A)	NUMMER	BET
1 : 200	A-40-3-101	

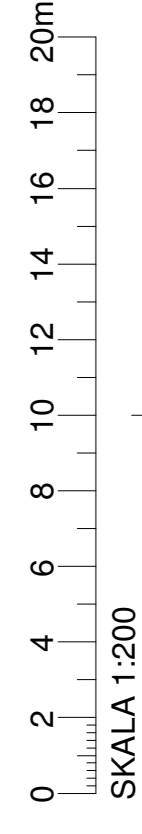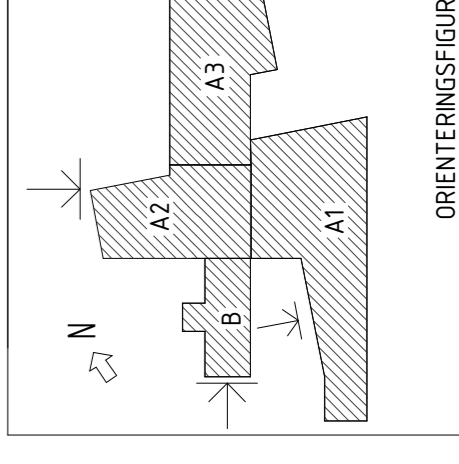

SKALA 1:200