

FÖRESKRIFTER

MARKLINJE I FASAD ÄR ENDAST ILLUSTRERANDE.


REDOVISAD INDELNING AV FASADSKIVOR OCH FASADELEMENT ÄR ENDAST ILLUSTRERANDE. EXAKT INDELNING TAS FRAM VID DETALJPROJEKTERING OCH SKA GODKÄNNAS AV BESTÄLLARE.

EXAKTA KULÖRER AV:

- FASADELEMENT
- FASADSKIVOR
- TAKVATTNING,
- TAKSÄKERHET
- PLÅTBETEN
- TAKHUVAR


I STANDARDKULÖRER SOM TAS FRAM VID DETALJPROJEKTERING OCH SKA GODKÄNNAS AV BESTÄLLARE.

NYTT TEGEL I KULÖR FABRIKAT LIKA NY DEL A SKOLBYGGNAD.

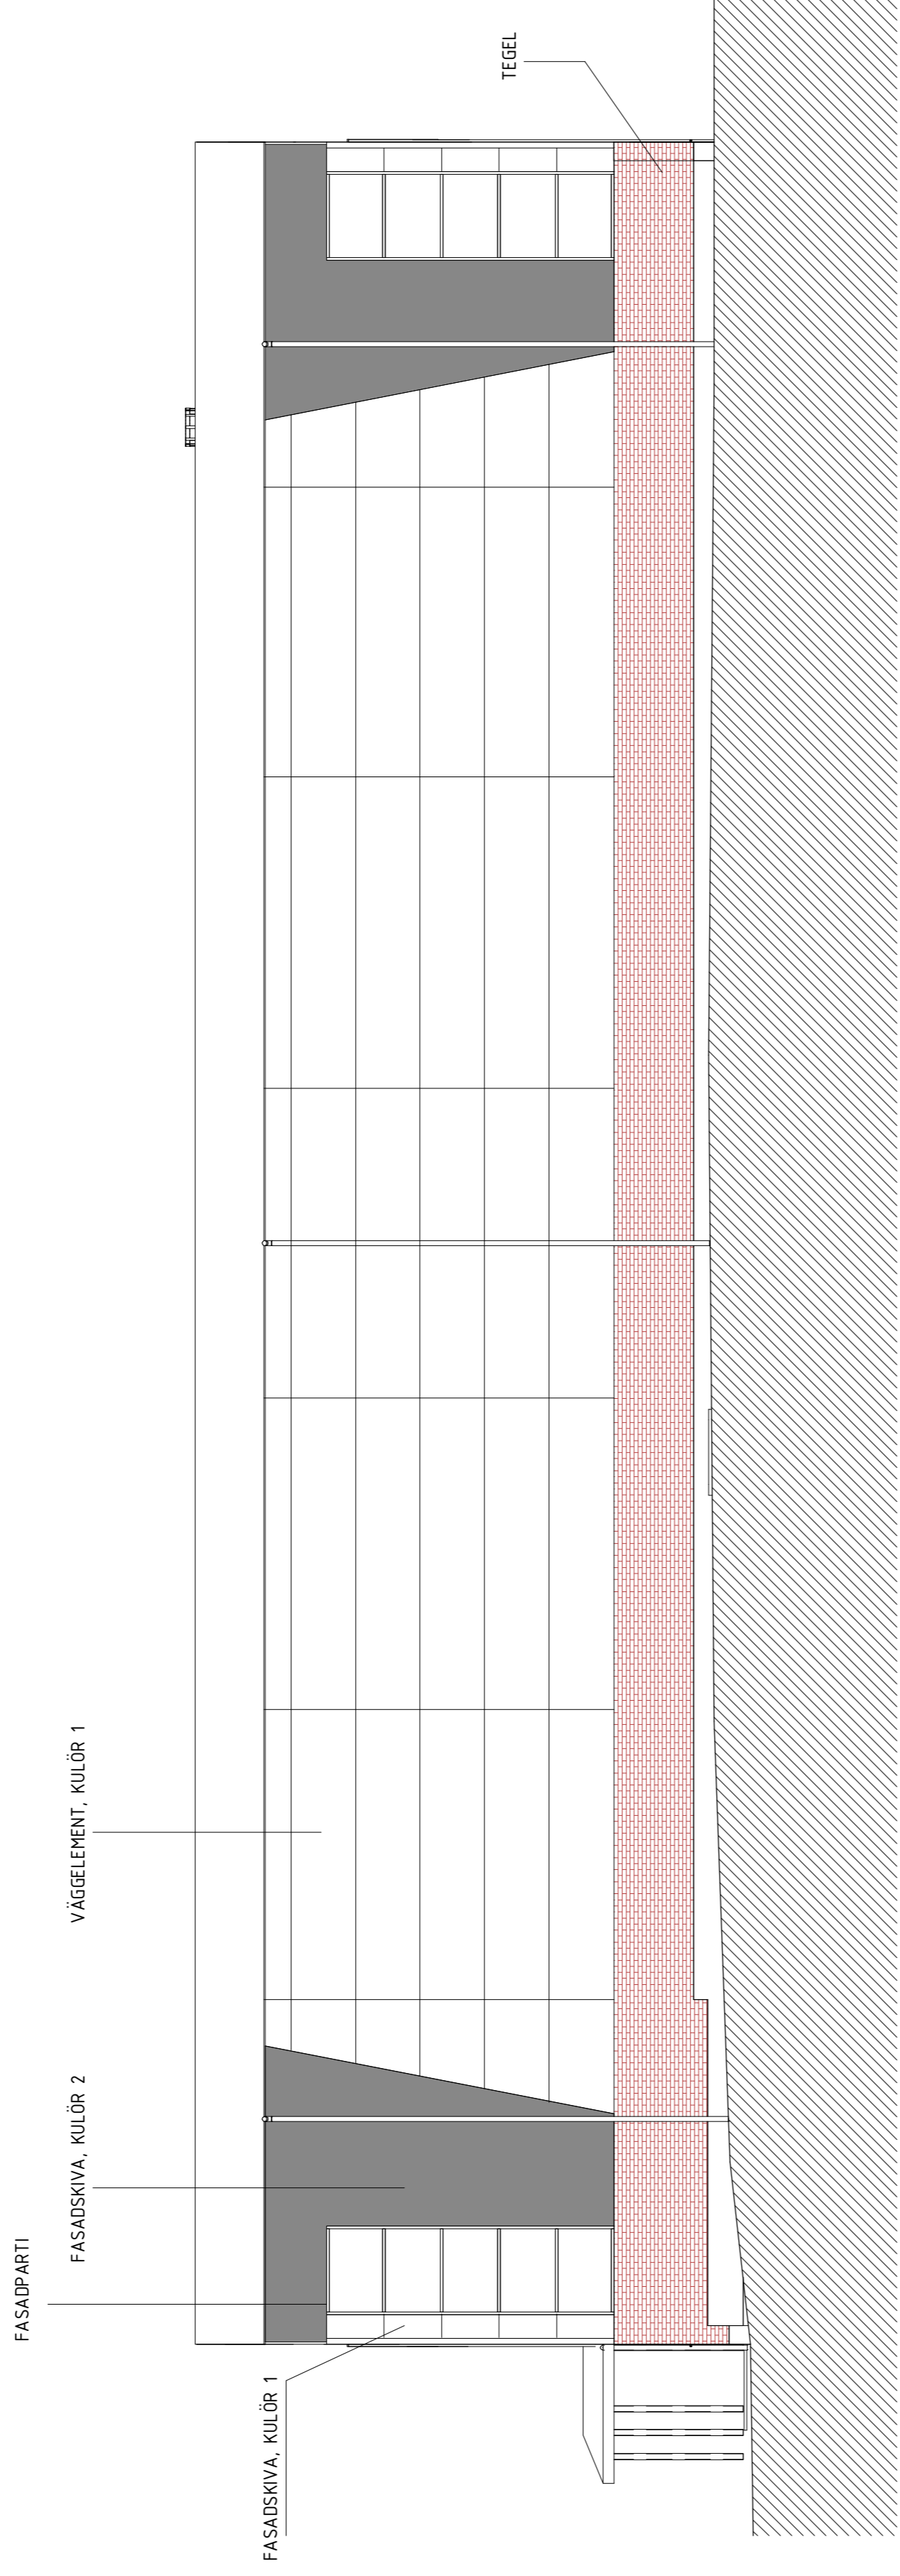


FASAD MOT NORDOST

SKALA 1:100

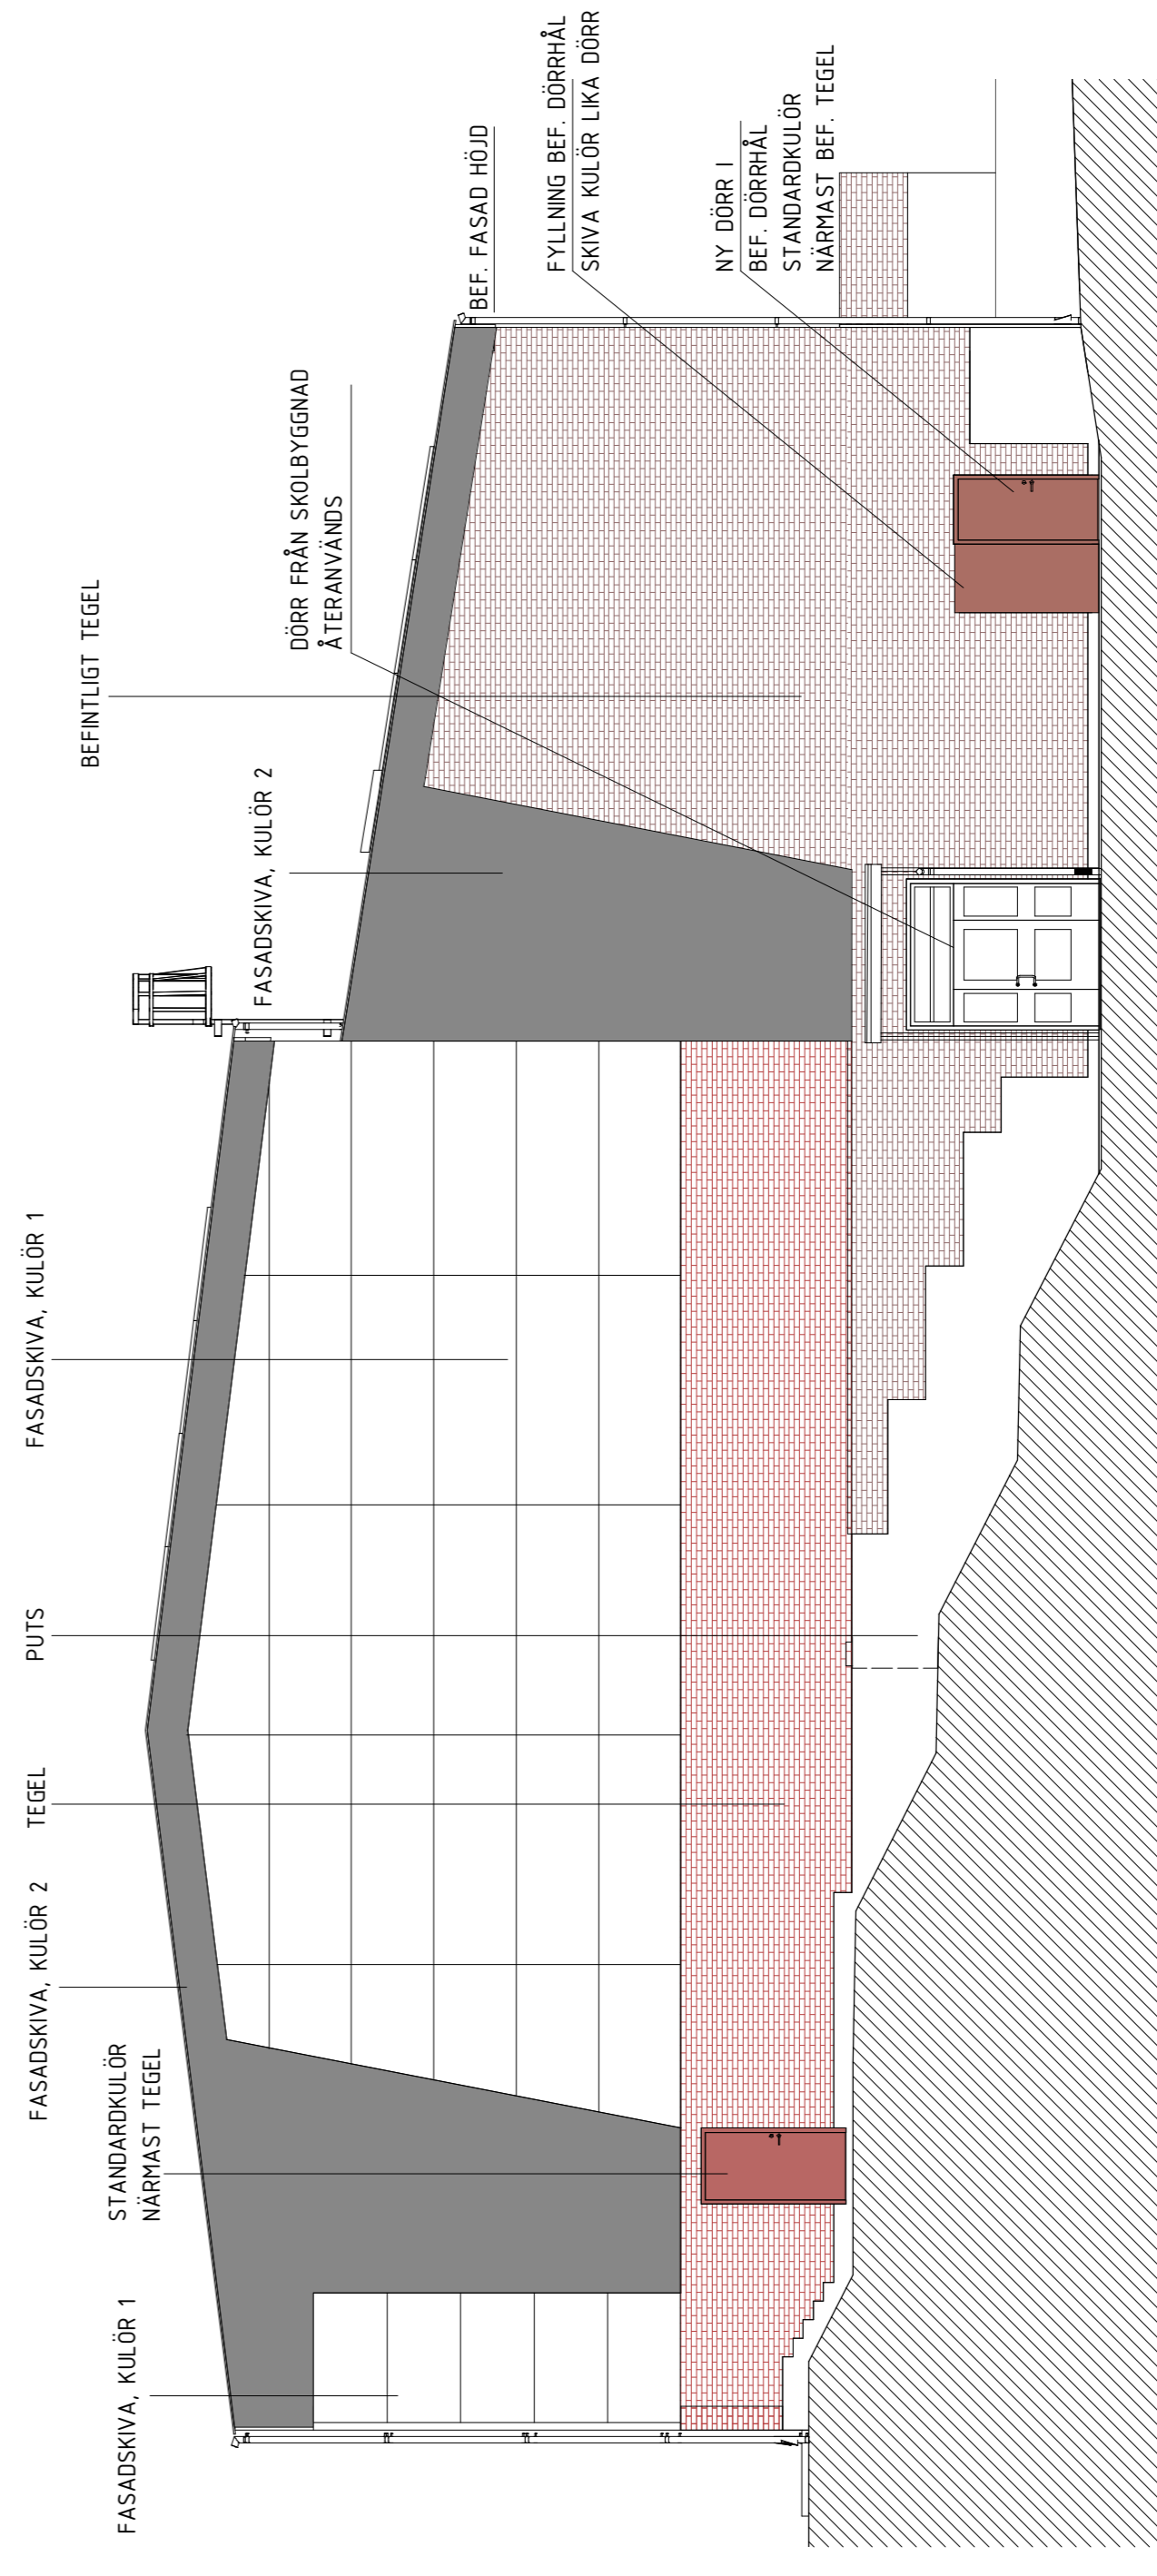

FASAD MOT NORDVÄST


SKALA 1:100

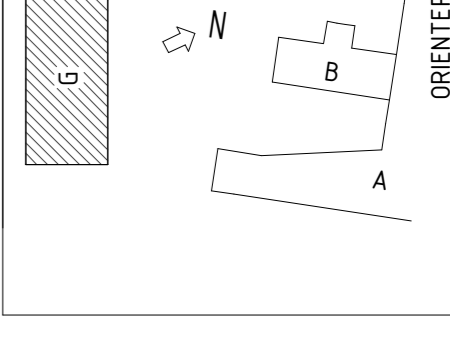

BET | ANT | ANDRINGSRÄTTER | SÄK | DELTID

GRH 2021-02-01

KV HÖKEN, RONNEBY KOMMUN
SNACKEBACKSSKOLAN

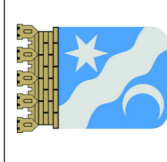

PROJEKT BYGGAREN

UPPRÅG NR 5217009
RITAD AV O.HÅKANSSON
HANDLAGARE A. NERG
TEL: 0708 86 81 19
ANSVARIG H. SVENSSON
TEL: 070 819 05 39

OM-/TILLBYGGNAD
GYMNASTIKHALL
FASADIER
FASAD MOT NORDOST, NORDVÄST

SKALA (A1) 1:100
NUMMER A-40-3-G001
BET