


1081-P82114
PS

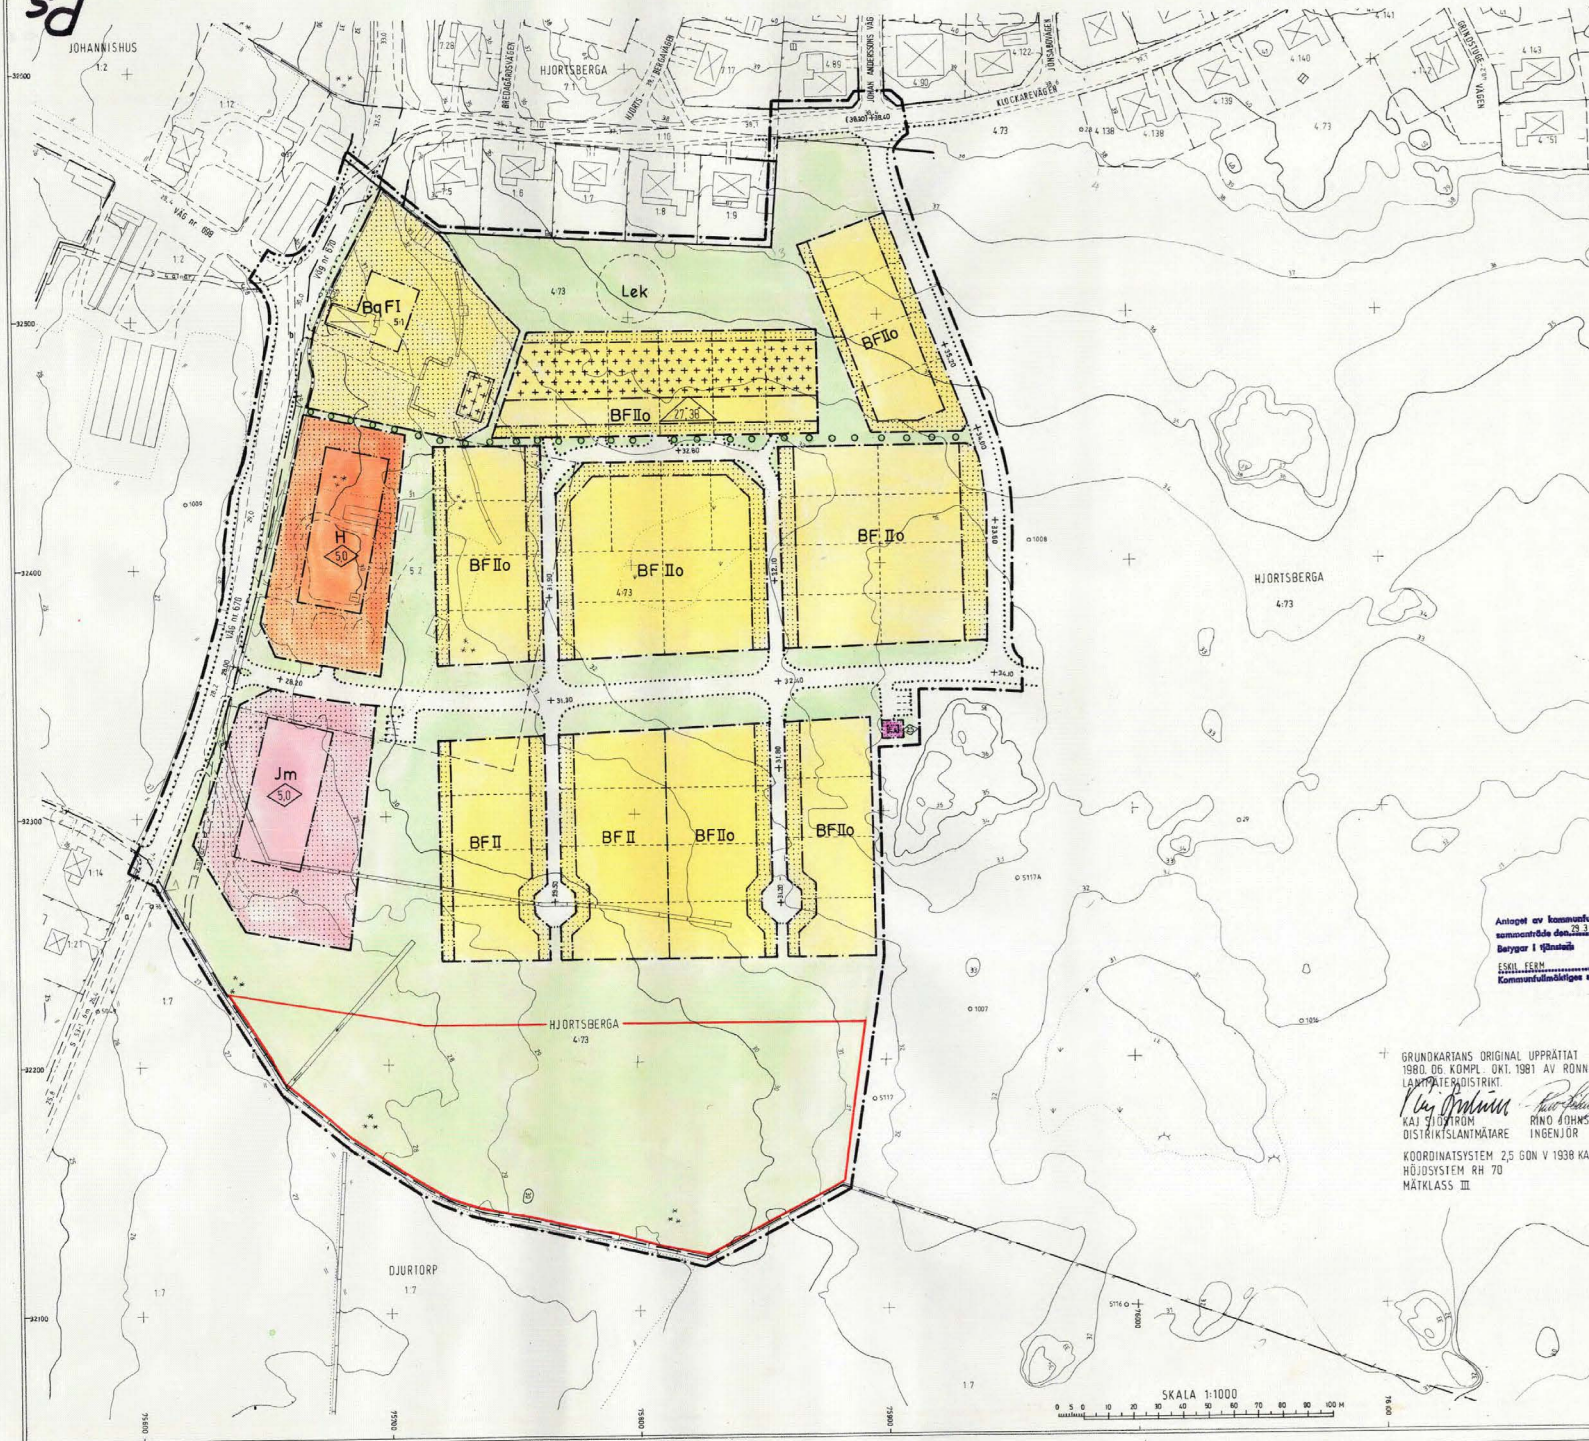

Ronneby kommun
le 1081 P 82/14

JOHANNISHUS SAMHÄLLE

(FAST. HJORTSBERGA 4:73 M.F.L.)
RONNEBY KOMMUN
BLEKINGE LÄN

FÖRSLAG TILL UTVIDGNING AV BYGGNADSPLAN
UPPRÄTTAD 1981-10-13.

Paolo Voghera
PAOLO VOGHERA
PLANARKITEKT

Gunnar Lundin
GUNNAR LUNDIN
PLANINGENJÖR

BETECKNINGAR

- GRUNDKARTA**
- GRÄNS FÖR FASTIGHET
 - - - TRAKTGRÄNS
 - HJORTSBERGA 5:1 REGISTRUMMER FÖR FASTIGHET
 - BYGGNADER
 - VÄG MED RESP. UTAN SIDOUTRYMMEN
 - STAKET
 - STENMUR
 - STÖDMUR
 - RUTNÄTSPUNKT
 - VATTENDRAG
 - DIKE
 - KÄRR
 - ÄNG
 - BÄRSKOG
 - ÅGDSLAGSGRÄNS
 - NIVÅKURVOR
 - POLYGONPUNKT
 - 29.0 AVVÄGG HÖJD
- Detta planförslag har den 22.6. 1982 i fastställelse av länsstyrelsen i Blekinge län. Kartskala i planeringsövdelningen som avses. P8 1081:ens väggränser 11.062 - 580 - 82 Annelie Petersson.
- Bestulen har jämte 150 8 tredje stycket byggnadslagen varit laga kraft. Kartskala i planeringsövdelningen. P8 1081:ens väggränser Annelie Petersson.

- BYGGNADSPANEKARTA**
- A. GRÄNSBETECKNINGAR**
- BYGGNADSPANEGRÄNS BELÄGEN 3M UTANFÖR
 - FASTSTÄLLESEDRÅDET
 - OMRÅDESGRÄNS
 - BESTÄMMELESGRÄNS
 - OMRÅDESGRÄNS FRÅN VILKEN MINDRE AVVIKELSER I VISSA FALL FÅR GÖRAS


- B. OMRÅDESBETECKNINGAR**
- ALLMÄN PLATS**
- VÄG- ELLER PARK
- BYGGNADSMARK**
- B BOSTÄDER
 - H HANDEL
 - Jm SMÅINDUSTRIÄNDAMÅL
 - Bq SÄRSKILD MILJÖHÄNSYN
- SPECIALOMRÅDEN**
- Es TRANSFORMATORSTATION

- C. ÖVRIGA BETECKNINGAR AVSEDDA ATT FASTSTÄLLAS**
- MARK SOM INTE FÅR BEBYGGAS
 - MARK FÖR UTHUS O. DYL.
 - F FRISTÄENDE HUS
 - II ANTAL VÅNINGAR
 - (+0.0) GÄLLANDE VÄGHÖJD AVSEDD ATT UTGÅ
 - +0.0 VÄGHÖJD
 - o KÄLLARLÖSA HUS
 - △ 0.0 BYGGNADSHÖJD
 - △ 00.00 TAKLUTNING

- D. ILLUSTRATIONER OCH HÄNVISNINGAR**
- ILLUSTRATIONSLINJER
 - GÅNG- OCH CYKELVÄG
 - GRÄNS FÖR OMRÅDE SOM VID KOMMUNFULLMÄTTIGT BESLUT OM ANTAGANDE 1982 03 29 & 39, FÖRESLAGITS UNDANTAGET FRÅN FASTSTÄLLELSE

Grundkartans original upprättat 1980.06. Köpml. okt. 1981 av Ronneby Länsstyrelse. RINO JOHNSON DISTRIKTLANTMÄTARE INGENJÖR

KOORDINATSYSTEM 2,5 GON V 1938 KARLSHAMN HÖJDSYSTEM RH 70 MÄTKLASS III

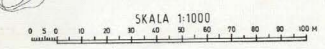

Fk 0365

Kopierat likhet med originalet
Svebyråns
P8 1081:ens väggränser
Annelie Petersson

PS
1081-P82114