TA-plan

Projekt: Reddvägen

Exempel på TA-plan för etapp 2.

Skyltningen vid Hamnen och Södra Glasbruksgatan ska täcka halva körbanan. Tilläggstavlorna till C2:an får ändras allt eftersom arbetet fortskrider och längdmätningen till avstängning måste kontrolleras.

Tunga skydd ska finnas där arbetet föregår, antingen med däck eller tung barriär.
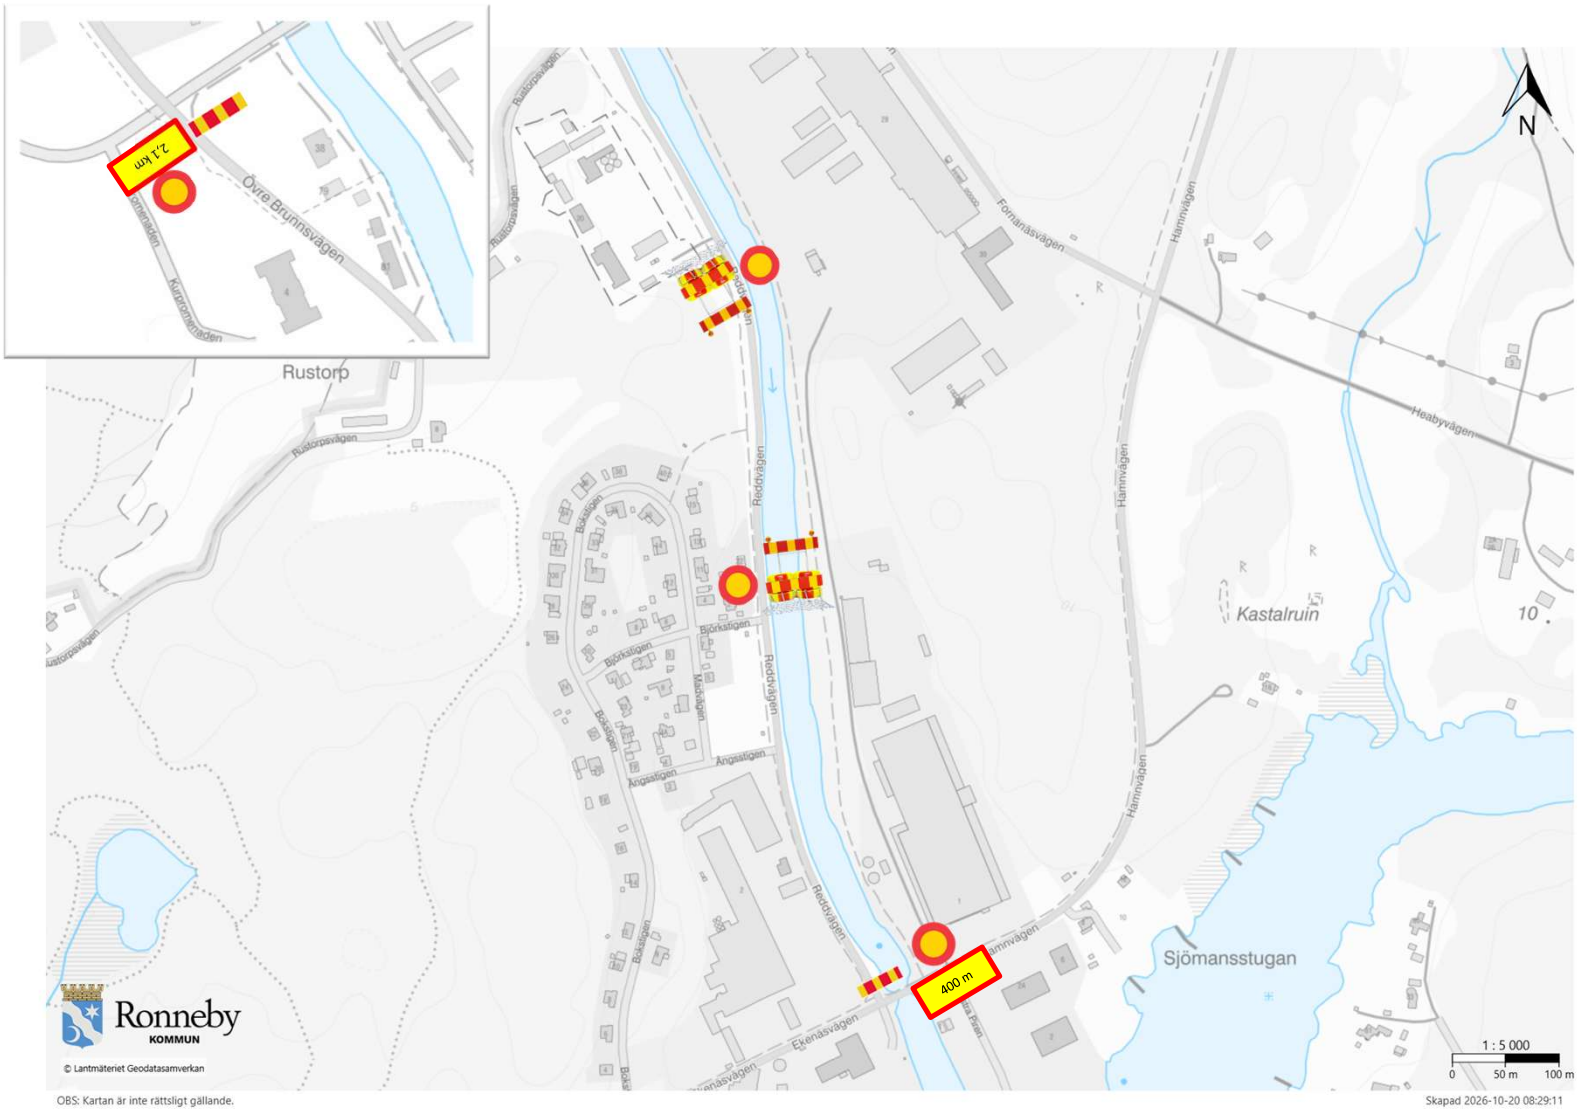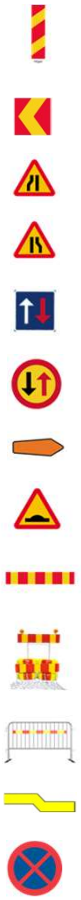
Skyltar och avstängningar ska ställas åt sidan efter arbetsdagen för att öppna upp vägen.