
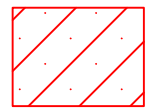


Bilaga 10

ÖVERSVÄMNINGSKARTERING

20151208

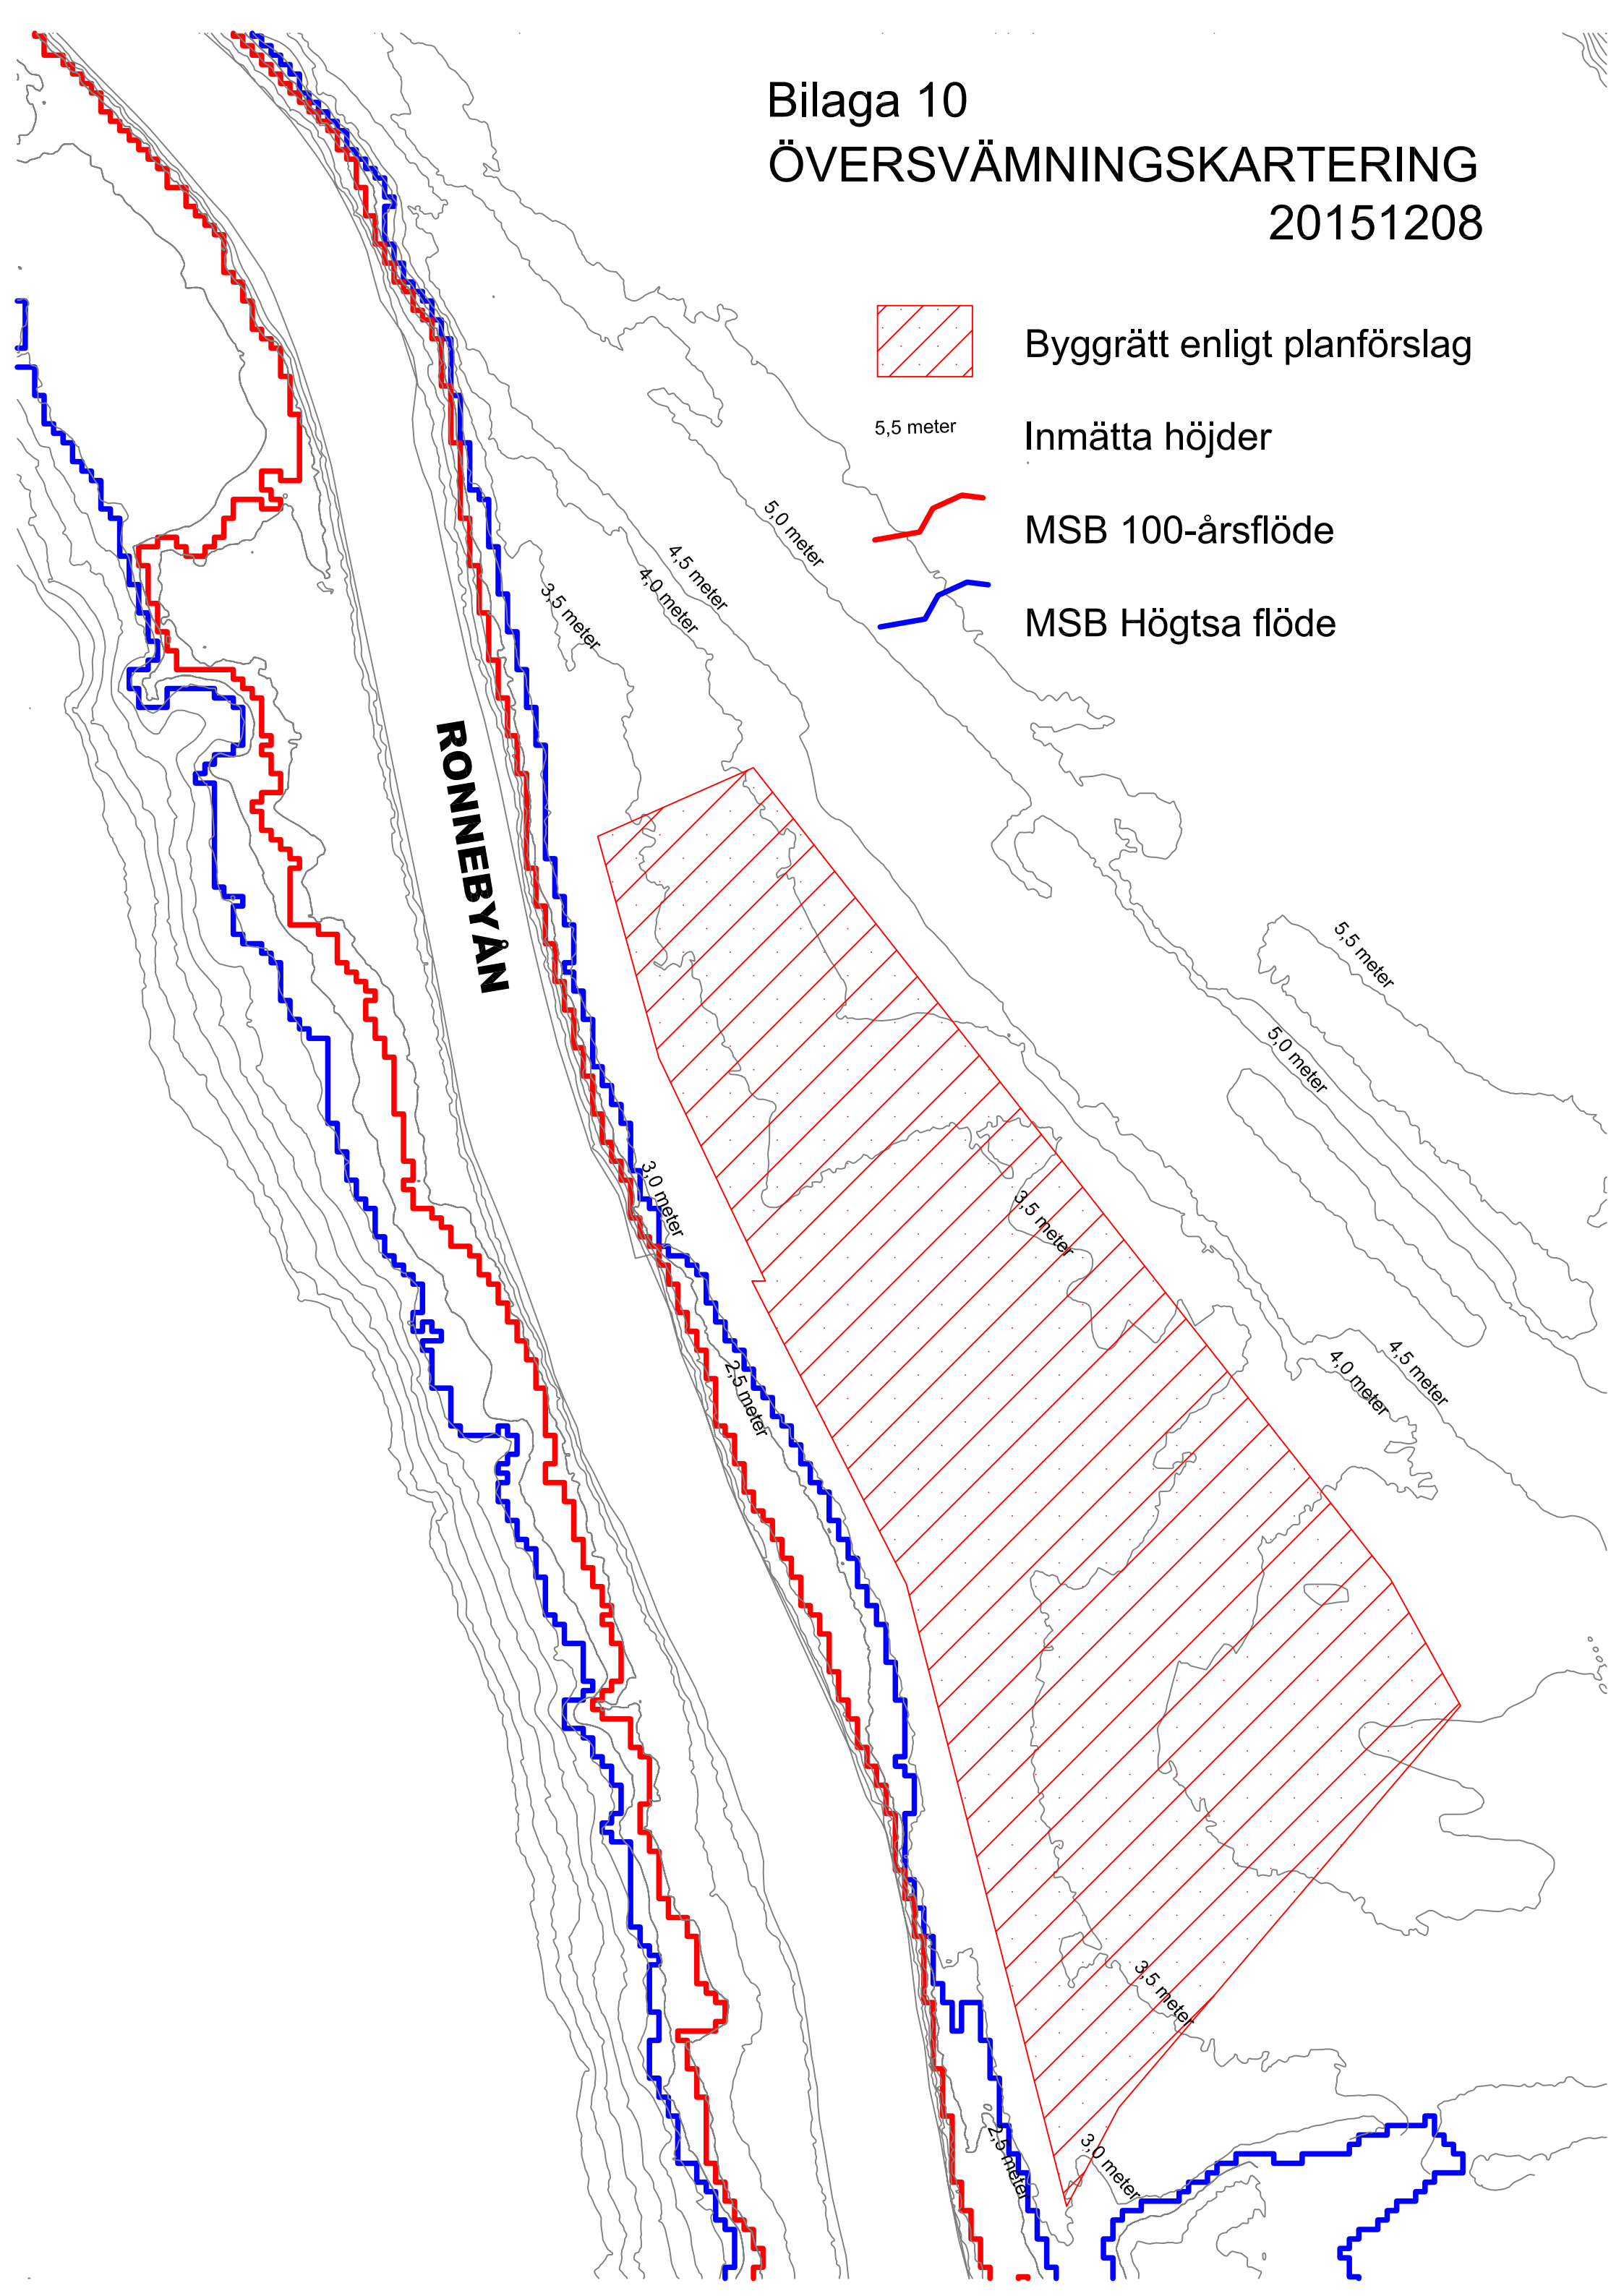

Byggrätt enligt planförslag

5,5 meter

Inmätta höjder



MSB 100-årsflöde



MSB Högsta flöde

RONNEBYÅN

3,5 meter

4,0 meter

4,5 meter

5,0 meter

3,0 meter

2,5 meter

3,5 meter

5,5 meter

5,0 meter

4,0 meter

4,5 meter

3,5 meter

2,5 meter

3,0 meter